

Ausstellerlegende:

- Bodentank für Stromversorgung der Standflächen

1a

Brumaba

2a

DermaNovis

3a

Candela

4a

Corius

5a

Braun

6a

Hydrafacial

7a

Alma

8a

Intercosmed

9a

BTL

10a

GS Global

11a

4 Beauty

12a

Fotofinder

13a

Quanta

14a

Meddrop

15a

ISDIN

16a

Acclaro Medical GmbH

17a




Raum Room	Bestuhlung Seating	Raumnutzung Utilisation of Room
A 01 - A 02	7 Glasstehtische	Garderobe, Ausstellung, Catering
A 03	83 in Reihe	Workshop 4
A 04	83 in Reihe	Workshop 5
A 05	83 in Reihe	Workshop 2
A 06	83 in Reihe	Workshop 3
A 08		Registrierung, Garderobe

Projekt/Veranstaltung Project/Event DGBT Kongress 2026		Kunde/Veranstalter Client/Organiser of the Event Deutsche Gesellschaft für Ästhetische Botulinum- und Fillertherapie e.V.	
Datum der Veranstaltung Date of Event 07.05.2026 - 09.05.2026		bcc bcc Berlin Congress Center GmbH Alexanderstr. 11 10178 Berlin (Germany)	
Ebene A Level A			
Planungsstand State of Planning 23.01.2026			
Dateiname File Name Grundriss 41618-878023-021.vwx			
Hinweise - Änderungen vorbehalten. Alle Maße sind vor Ort zu überprüfen. Diese Zeichnung ist Eigentum der bcc Berlin Congress Center GmbH. Sie ist urheberrechtlich geschützt und darf nur mit ausdrücklicher Genehmigung weiterverbreitet oder genutzt werden. Alle Flächen sind als Bruttoflächen angegeben. Verwendete Abkürzungen: zulässige Bauhöhe (BH), lichte Höhe (LH), Höhe (H) Please Note - Subject to change. All measures are to be checked on site. This drawing is property of the bcc Berlin Congress Center GmbH. It is proprietary and may not be duplicated or used without explicit permission. All indicated areas are quoted as gross surface areas. Used abbreviations: max. height of construction (BH), clearance (LH), height (H).			

Ausstellerlegende:

- | | |
|---------------------|--------------------|
| 1b makromed | 17b Klinika |
| 2b Sinclair | 18b Berlin Chemie |
| 3b Pascoe | 19b Fidia Pharma |
| 4b PVS | 20b Canfield |
| 5b Cutera | 21b Cynosure |
| 6b Bohus Biotech | 22b Croma |
| 7b Int. Med Expert | 23b Allergan |
| 8b biolitec | 24b Solta |
| 9b Merz | 25b Zelos Med |
| 10b Evolus | 26b Nordberg |
| 11b Novvia | 27b Galderma |
| 12b Asclepion | 28b Derna Enzinger |
| 13b M&C | 29b Babor |
| 14b Matex (Neauvia) | 30b Zimmer |
| 15b Teoxane | 31b Clarius |
| 16b Sciton | 32b Proma medical |

- Stehtisch Algarve 180x80cm
■ Palettensofa mit Rückenlehne
■ Palettensofa ohne Rückenlehne
■ Beistelltisch

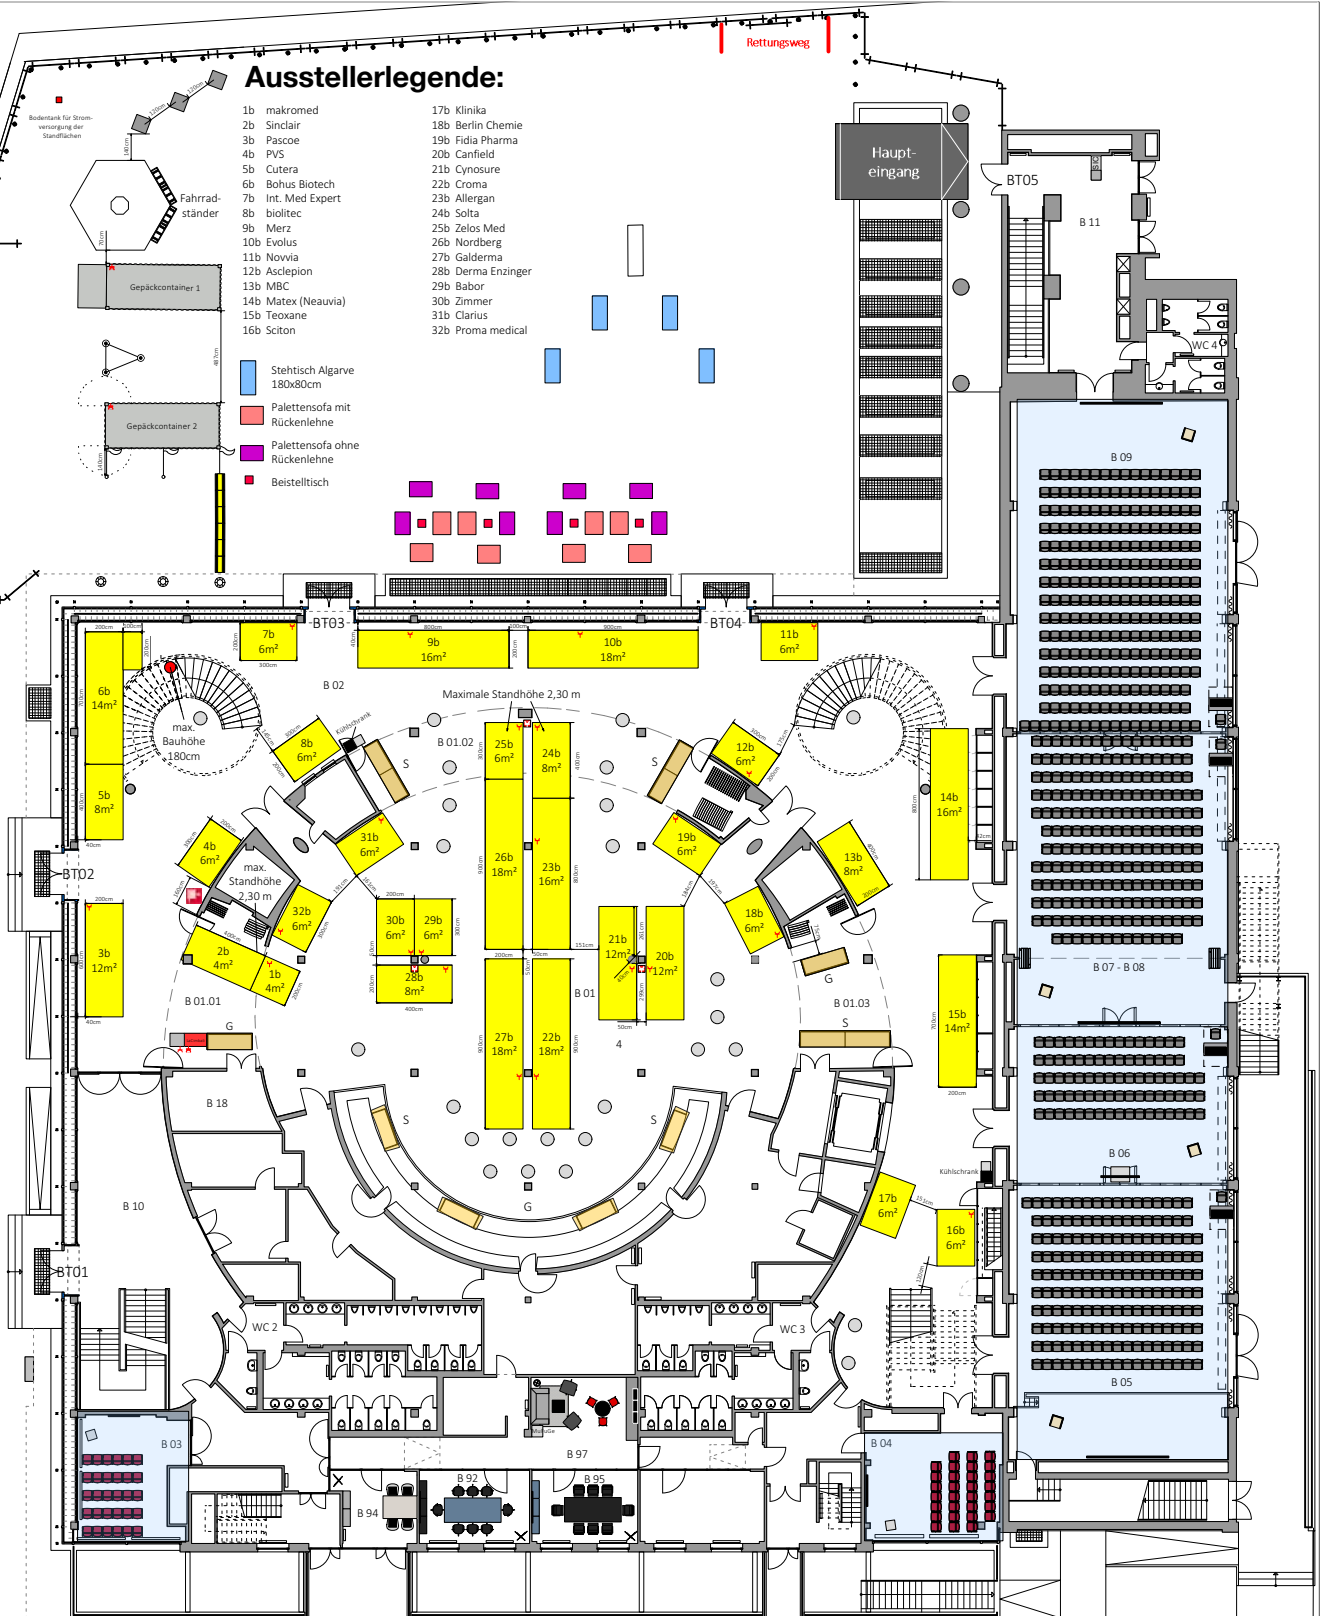


Raum Room	Bestuhlung Seating	Raumnutzung Utilisation of Room
Vorplatz		Gepäckaufbewahrung
B 01 - B 02	26 Glasstehtische	Foyer, Catering, Ausstellung
B 03	30 in Reihe	Workshop 6
B 04	30 in Reihe	Workshop 7
B 05	169 in Reihe	Workshop 8
B 06	81 in Reihe	Workshop 9
B 07 - B 08	195 in Reihe	Workshop 10
B 09	240 in Reihe	Workshop 11
B 92	8 im Block	Meeting
B 97		Loungebereich für die Crew
B 95	8 im Block	Organisationsbüro
B 94	4 im Block	Sanitäter

Projekt/Veranstaltung Project/Event DGBT Kongress 2026	Kunde/Veranstalter Client/Organiser of the Event Deutsche Gesellschaft für Ästhetische Botulinum- und Fillertherapie e.V.
Datum der Veranstaltung Date of Event 07.05.2026 - 09.05.2026	41618
Ebene B Level B	Maßstab Scale 1:400 DIN A4
Planungsstand State of Planning 21.01.2026	
Dateiname File Name Grundriss 41618-878023-021.vwx	
bcc bcc Berlin Congress Center GmbH Alexanderstr. 11 10178 Berlin (Germany)	
Hinweise - Änderungen vorbehalten. Alle Maße sind vor Ort zu überprüfen. - Diese Zeichnung ist Eigentum der bcc Berlin Congress Center GmbH. Sie ist urheberrechtlich geschützt und darf nur mit ausdrücklicher Genehmigung weiterverbreitet oder genutzt werden. - Alle Flächen sind als Bruttoflächen angegeben. - Verwendete Abkürzungen: zulässige Bauhöhe (BH), lichte Höhe (LH), Höhe (H) Please Note - Subject to change. All measures are to be checked on site. - This drawing is property of the bcc Berlin Congress Center GmbH. It is proprietary and may not be duplicated or used without explicit permission. - All indicated areas are quoted as gross surface areas. - Used abbreviations: max. height of construction (BH), clearance (LH), height (H)	

Ausstellerlegende:

- 1c Nordesta
- 2c IBSA
- 3c InMode
- 4c MedSab
- 5c L'Oreal
- 6c BeautyTech

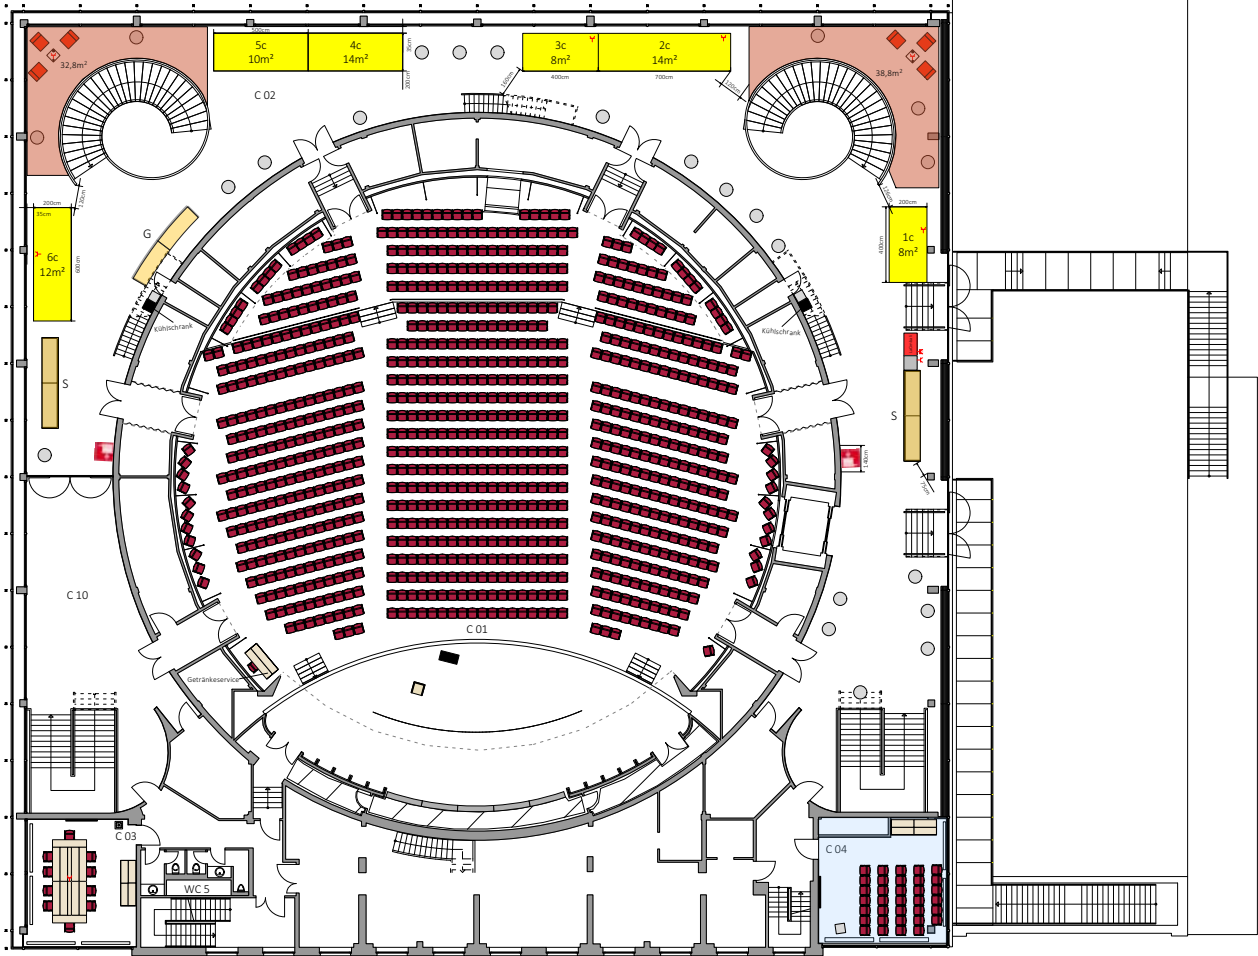

Raum Room	Bestuhlung Seating	Raumnutzung Utilisation of Room
C 01	945 in Reihe	Plenum
C 02	23 Glasstehische	Catering, Ausstellung
C 03	10 im Block	ModeratorIn, ReferentIn
C 04	34 in Reihe	Workshop 12

Projekt/Veranstaltung Project/Event DGBT Kongress 2026		Kunde/Veranstalter Client/Organiser of the Event Deutsche Gesellschaft für Ästhetische Botulinum- und Fillertherapie e.V.	
Datum der Veranstaltung Date of Event 07.05.2026 - 09.05.2026		41618	
Ebene C Level C		Maßstab Scale 1:400 DIN A4	
Planungsstand State of Planning 21.01.2026		bcc bcc Berlin Congress Center GmbH Alexanderstr. 11 10178 Berlin (Germany)	
Dateiname File Name Grundriss 41618-878023-021.vwx			
Hinweise - Änderungen vorbehalten. Alle Maße sind vor Ort zu überprüfen. - Diese Zeichnung ist Eigentum der bcc Berlin Congress Center GmbH. Sie ist urheberrechtlich geschützt und darf nur mit ausdrücklicher Genehmigung weiterverbreitet oder genutzt werden. - Alle Flächen sind als Bruttoflächen angegeben. - Verwendete Abkürzungen: zulässige Bauhöhe (BH), lichte Höhe (LH), Höhe (H) Please Note - Subject to change. All measures are to be checked on site. - This drawing is property of the bcc Berlin Congress Center GmbH. It is proprietary and may not be duplicated or used without explicit permission. - All indicated areas are quoted as gross surface areas. - Used abbreviations: max. height of construction (BH), clearance (LH), height (H).			