




- Bodentank für Stromversorgung der Standflächen
- Ausstellerlegende:**
- 1a Brumaba
 - 2a Dermanovis
 - 3a Candela
 - 4a Corius
 - 5a Braun Ulrich Müller (Horos)
 - 6a HydraFacial
 - 7a Alma Lasers
 - 8a InterCosMed
 - 9a BTL Medientechnik
 - 10a GS Global (Gouri)
 - 11a 4Beauty
 - 12a FotoFinder
 - 13a Quanta
 - 14a Dermadrop Med
 - 15a ISDIN
 - 16a Acclaro Medical
 - 17a MenkeMED


08.05. - 09.05.2026

| Raum Room | Bestuhlung Seating | Raumnutzung Utilisation of Room |
|-------------|----------------------|---|
| A 01 - A 02 | 10 Glasstehtische | Garderobe, Ausstellung, Catering |
| A 03 | 83 in Reihe | Workshop 4 |
| A 04 | 83 in Reihe | Workshop 5 |
| A 05 | 83 in Reihe | Workshop 2 |
| A 06 | 83 in Reihe | Mitgliederversammlung am 07.05.26 Workshop 3 am 08. / 09.05.26 |
| A 08 | | Registrierung, Garderobe |
| | | |
| | | |

| | | |
|---|--|--|
| Projekt/Veranstaltung Project/Event DGBT Kongress 2026 | | Kunde/Veranstalter Client/Organiser of the Event Deutsche Gesellschaft für Ästhetische Botulinum- und Fillertherapie e.V. |
| Datum der Veranstaltung Date of Event 07.05.2026 - 09.05.2026 | |  bcc Berlin Congress Center GmbH Alexanderstr. 11 10178 Berlin (Germany) |
| Ebene A Level A | | |
| Planungsstand State of Planning 16.04.2026 | | Maßstab Scale 1:400 DIN A4 |
| Dateiname File Name Grundriss 41618-878023-034.vwx | | |
| Hinweise - Änderungen vorbehalten. Alle Maße sind vor Ort zu überprüfen. - Diese Zeichnung ist Eigentum der bcc Berlin Congress Center GmbH. Sie ist urheberrechtlich geschützt und darf nur mit ausdrücklicher Genehmigung weiterverbreitet oder genutzt werden. - Alle Flächen sind als Bruttoflächen angegeben. - Verwendete Abkürzungen: zulässige Bauhöhe (BH), lichte Höhe (LH), Höhe (H) | | |
| Please Note - Subject to change. All measures are to be checked on site. - This drawing is property of the bcc Berlin Congress Center GmbH. It is proprietary and may not be duplicated or used without explicit permission. - Used abbreviations: max. height of construction (BH), clearance (LH), height (H). | | |

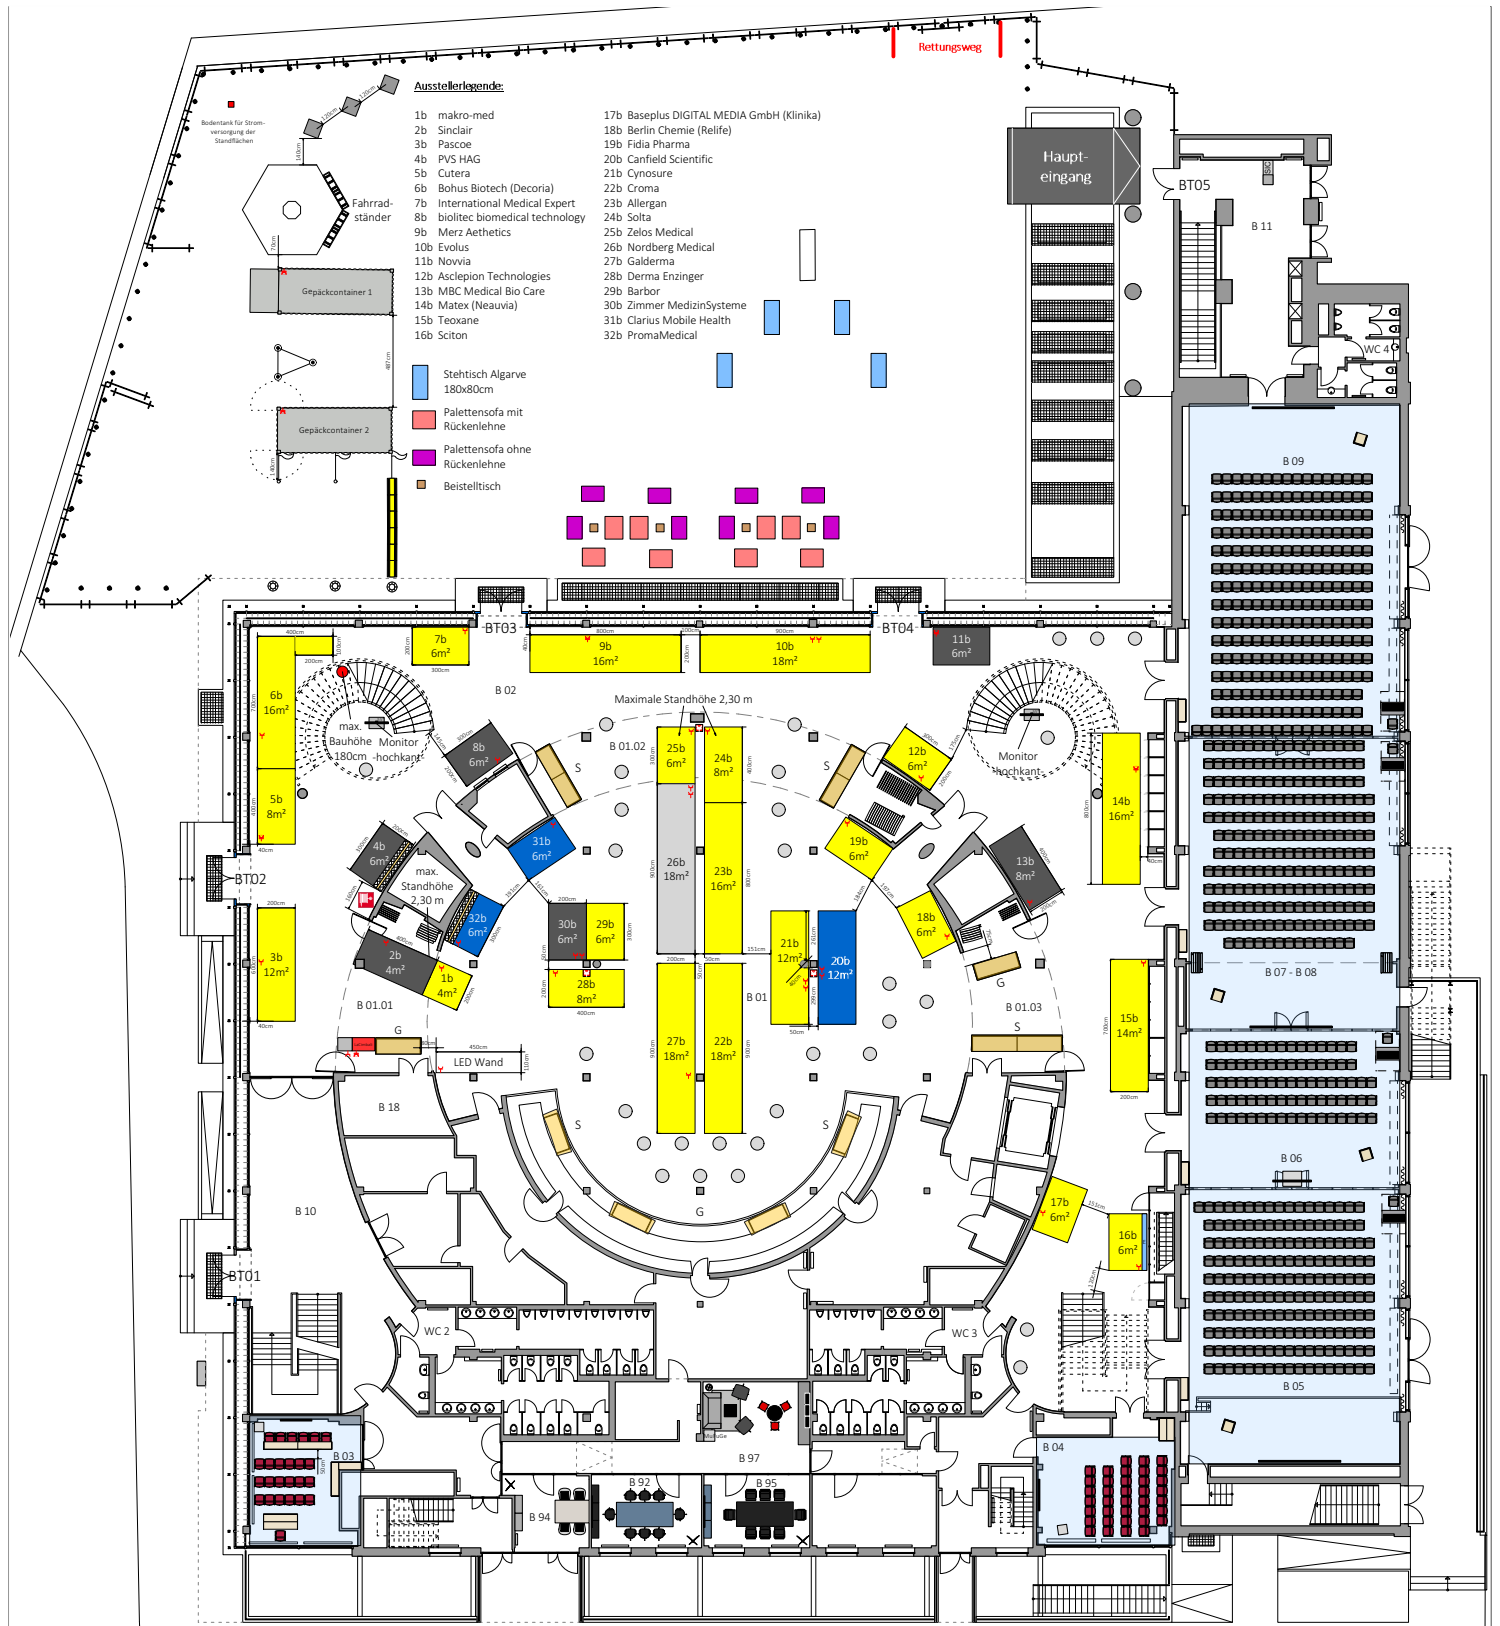


| Raum Room | Bestuhlung Seating | Raumnutzung Utilisation of Room |
|-------------|----------------------------|---|
| Vorplatz | | Gepäckaufbewahrung |
| B 01 - B 02 | 30 Glasstehstische | Foyer, Catering, Ausstellung |
| B 03 | 18 in Reihe 30 in Reihe | Pressekonferenz am 07.05.26 Workshop 6 am 08.05.26 |
| B 04 | 37 in Reihe | Workshop 7 |
| B 05 | 169 in Reihe | Workshop 8 |
| B 06 | 81 in Reihe | Workshop 9 |
| B 07 - B 08 | 195 in Reihe | Workshop 10 |
| B 09 | 240 in Reihe | Workshop 11 |
| B 92 | 8 im Block | Meeting |
| B 97 | | Loungebereich für die Crew |
| B 95 | 8 im Block | Organisationsbüro |
| B 94 | 4 im Block | Sanitäter |

| | |
|--|--|
| Projekt/Veranstaltung Project/Event DGBT Kongress 2026 | Kunde/Veranstalter Client/Organiser of the Event Deutsche Gesellschaft für Ästhetische Botulinum- und Fillertherapie e.V. |
| Datum der Veranstaltung Date of Event 07.05.2026 - 09.05.2026 | 41618 |
| Ebene B Level B | Maßstab Scale 1:400 DIN A4 |
| Planungsstand State of Planning 16.04.2026 |  bcc Berlin Congress Center GmbH Alexanderstr. 11 10178 Berlin (Germany) |
| Dateiname File Name Grundriss 41618-878023-034.vwx | |
| Hinweise - Änderungen vorbehalten. Alle Maße sind vor Ort zu überprüfen. - Diese Zeichnung ist Eigentum der bcc Berlin Congress Center GmbH. Sie ist urheberrechtlich geschützt und darf nur mit ausdrücklicher Genehmigung weiterverbreitet oder genutzt werden. - Alle Flächen sind als Bruttoflächen angegeben. - Verwendete Abkürzungen: zulässige Bauhöhe (BH), lichte Höhe (LH), Höhe (H) | |
| Please Note - Subject to change. All measures are to be checked on site. - This drawing is property of the bcc Berlin Congress Center GmbH. It is proprietary and may not be duplicated or used without explicit permission. - All indicated areas are quoted as gross surface areas. - Used abbreviations: max. height of construction (BH), clearance (LH), height (H). | |

Ausstellerlegende:

- 1c Nordesta
- 2c IBSA
- 3c imMode
- 4c MedSab
- 5c L'Oreal
- 6c BeautyTech
- 7c Naggura

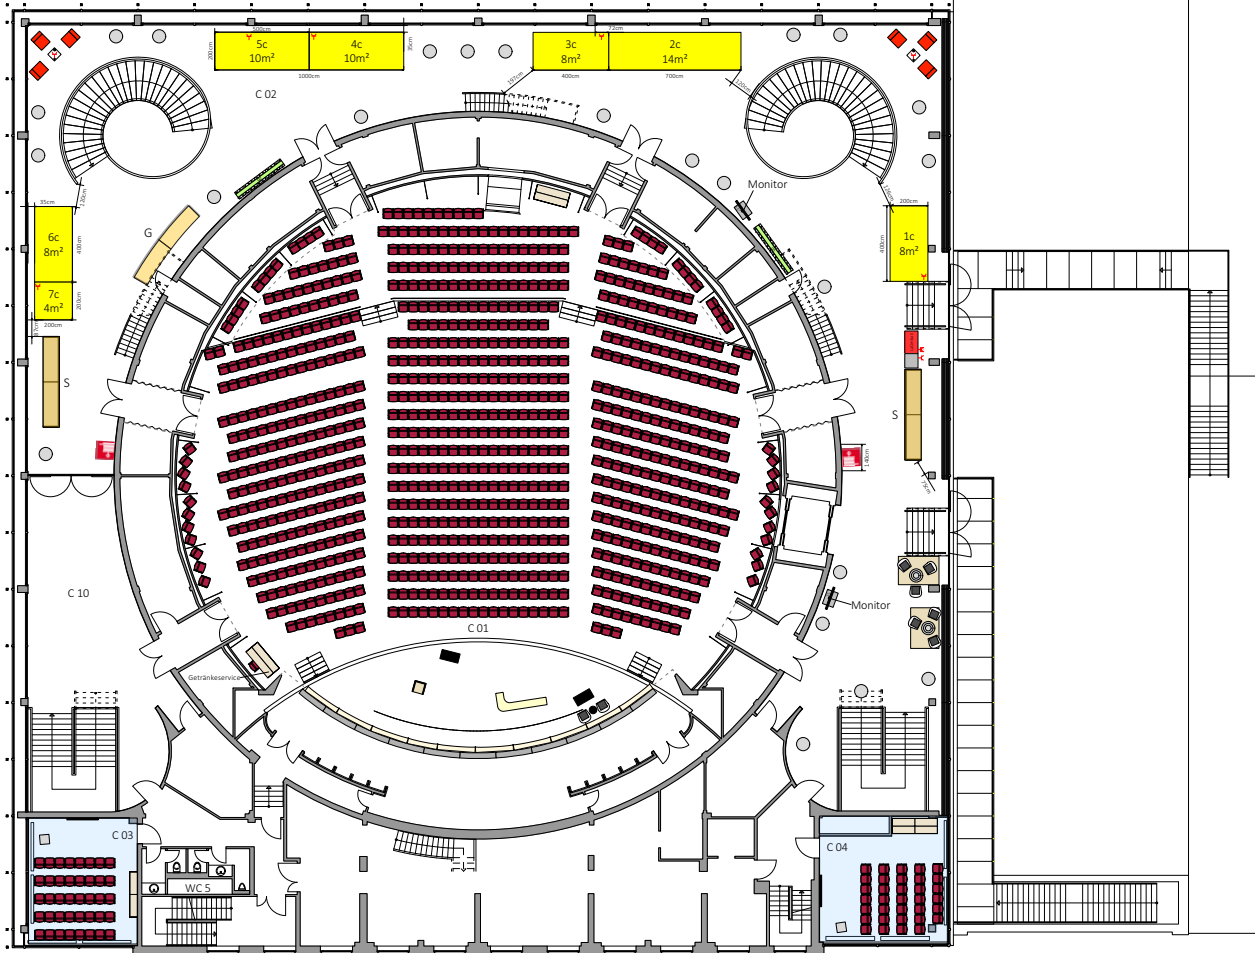

| Raum Room | Bestuhlung Seating | Raumnutzung Utilisation of Room |
|-------------|----------------------|-----------------------------------|
| C 01 | 939 in Reihe | Plenum |
| C 02 | 23 Glasstehtische | Catering, Ausstellung |
| C 03 | 40 in Reihe | Workshop |
| C 04 | 34 in Reihe | Workshop 12 |
| | | |
| | | |
| | | |
| | | |

| | | |
|---|---------------------------------|--|
| Projekt/Veranstaltung Project/Event DGBT Kongress 2026 | | Kunde/Veranstalter Client/Organiser of the Event Deutsche Gesellschaft für Ästhetische Botulinum- und Fillertherapie e.V. |
| Datum der Veranstaltung Date of Event 07.05.2026 - 09.05.2026 | |  bcc Berlin Congress Center GmbH Alexanderstr. 11 10178 Berlin (Germany) |
| Ebene C Level C | | |
| Planungsstand State of Planning 16.04.2026 | Maßstab Scale 1:400 DIN A4 | |
| Dateiname File Name Grundriss 41618-878023-034.vwx | | |
| Hinweise - Änderungen vorbehalten. Alle Maße sind vor Ort zu überprüfen. - Diese Zeichnung ist Eigentum der bcc Berlin Congress Center GmbH. Sie ist urheberrechtlich geschützt und darf nur mit ausdrücklicher Genehmigung weiterverbreitet oder genutzt werden. - Alle Flächen sind als Bruttoflächen angegeben. - Verwendete Abkürzungen: zulässige Bauhöhe (BH), lichte Höhe (LH), Höhe (H) | | |
| Please Note - Subject to change. All measures are to be checked on site. - This drawing is property of the bcc Berlin Congress Center GmbH. It is proprietary and may not be duplicated or used without explicit permission. - All indicated areas are quoted as gross surface areas. - Used abbreviations: max. height of construction (BH), clearance (LH), height (H) | | |